


P3		A		A		B	A		
P2	A	B	C	A	B	C	A	B	C
P1	A	B	C	A	B	C	A	B	C
P0	A	B	C	A	B	C	A	B	C
PORTAL 1			PORTAL 2			PORTAL 3			

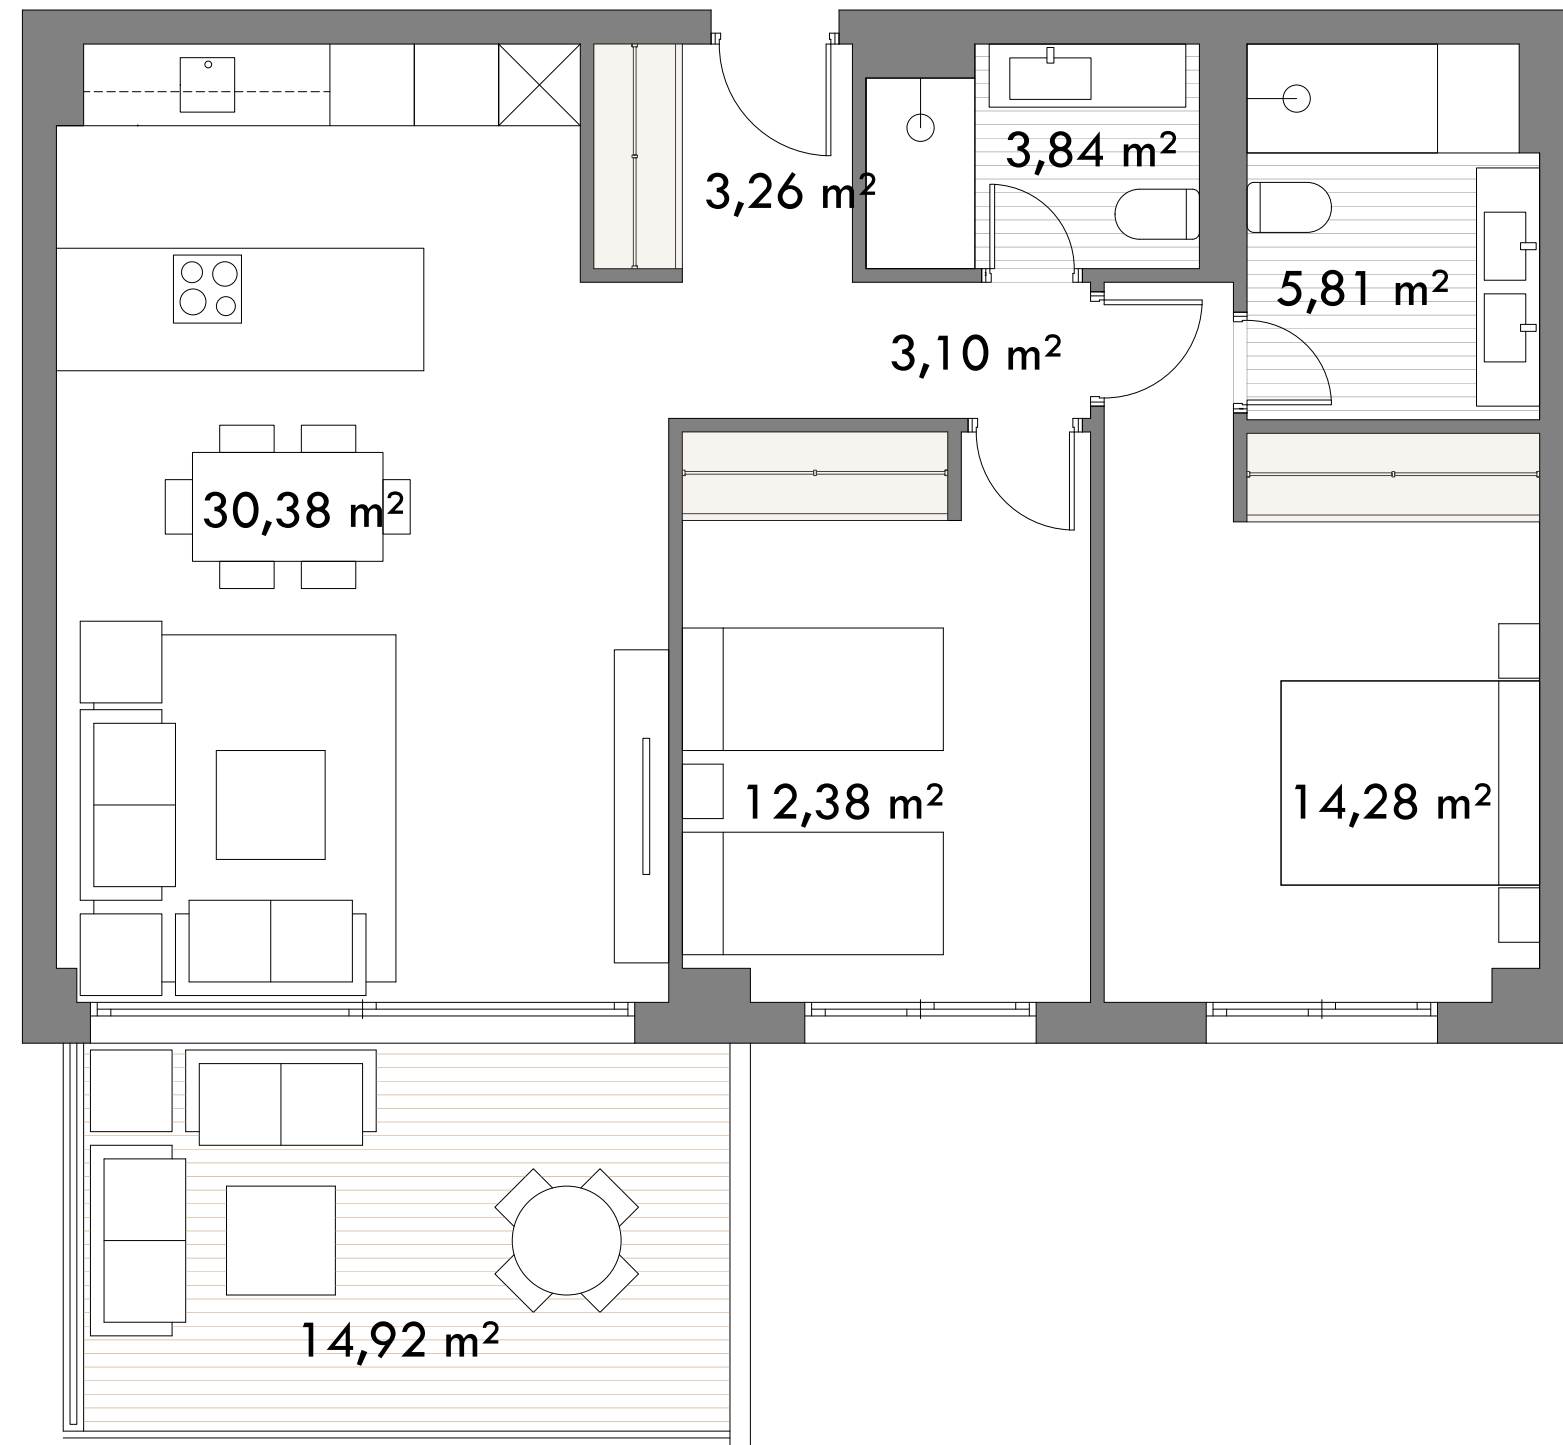

VIVIENDA

PORTAL: 3 PLANTA: 1 LETRA B

CUADRO DE SUPERFICIES

Superficie útil: 73,05 m²
Superficie construida: 83,43 m²

BOJA 218/2005

Total Superficie útil: 79,82 m²
Total Superficie construida: 100,75 m²